




- Haus c
- Haus d

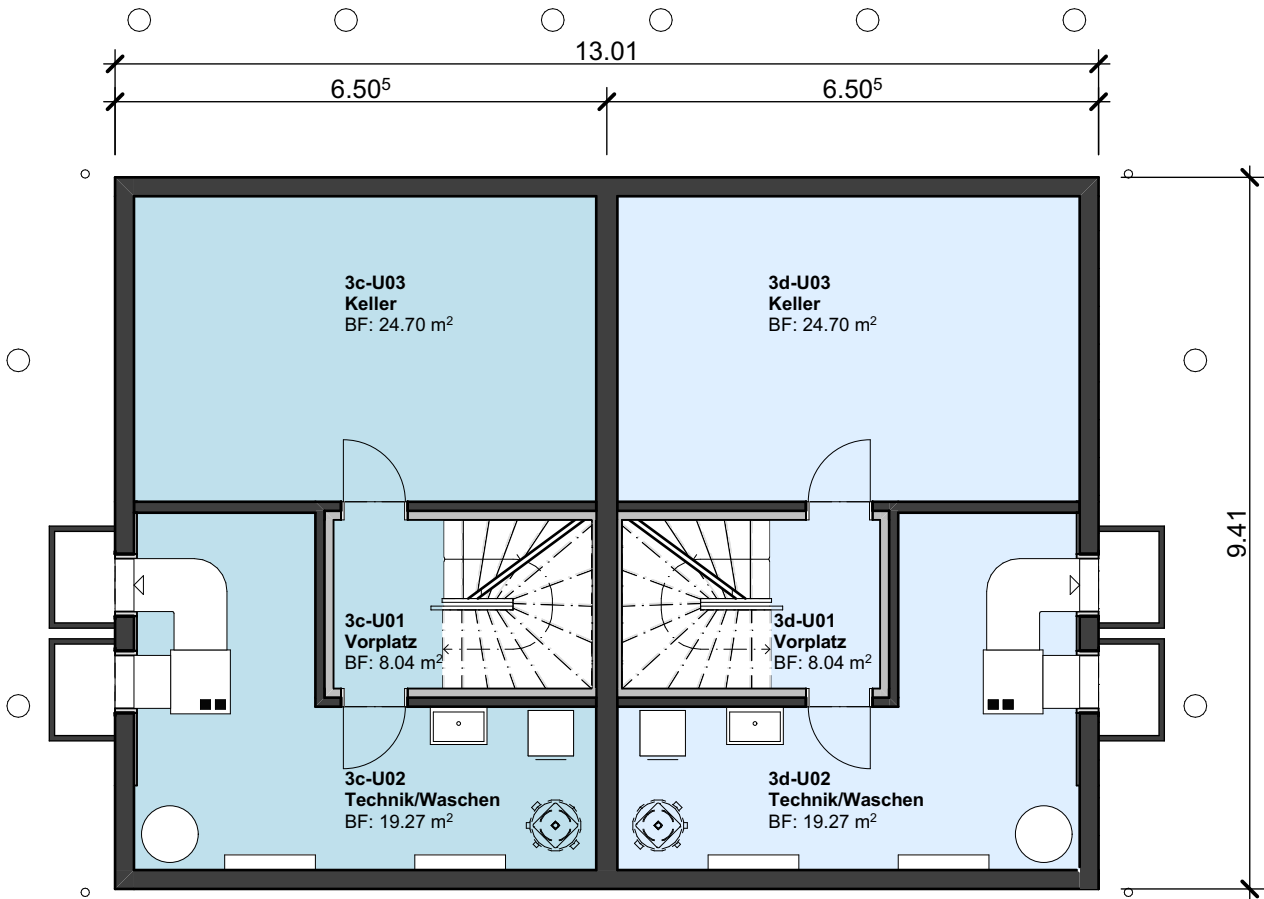

idealbau
ARCHITEKTUR

6336
NEUBAU ÜBERBAUUNG
HUBELMATTE
Bezugshöhe ± 0.00 = 730.35 m ü. M.

-1. Untergeschoss Haus 3c/d

Pl. Nr.: 6336/V.3c/d-01

Mst.: 1:100, 1:66.6667, 1:1

Gez.: esp/msc Datum: 02.09.2025


Bauherrschaft: Ecobautec AG
Dorfstrasse 1
3704 Krattigen

Neubau in : 3704 Krattigen
Dorfstrasse

Vorabzug


Haus c			Haus d		
-2	Nettogeschossfläche UG	8.04	-2	Nettogeschossfläche UG	8.04
-1	Nettogeschossfläche EG	54.93 ⁵	-1	Nettogeschossfläche EG	54.93 ⁵
0	Nettogeschossfläche OG	54.09	0	Nettogeschossfläche OG	54.09
1	Nettogeschossfläche DG	35.86 ⁵	1	Nettogeschossfläche DG	35.86 ⁵
		152.93 m²			152.93 m²

Nettogeschossfläche

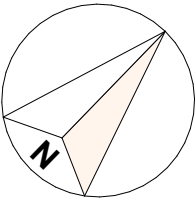


Idealbau
Architektur AG 4922 Bützberg
Tel. 062 958 86 86

Architekturbüro und
Totalunternehmung www.idealbau.ch
info@idealbau.ch

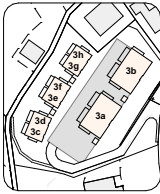

- Haus c
- Haus d

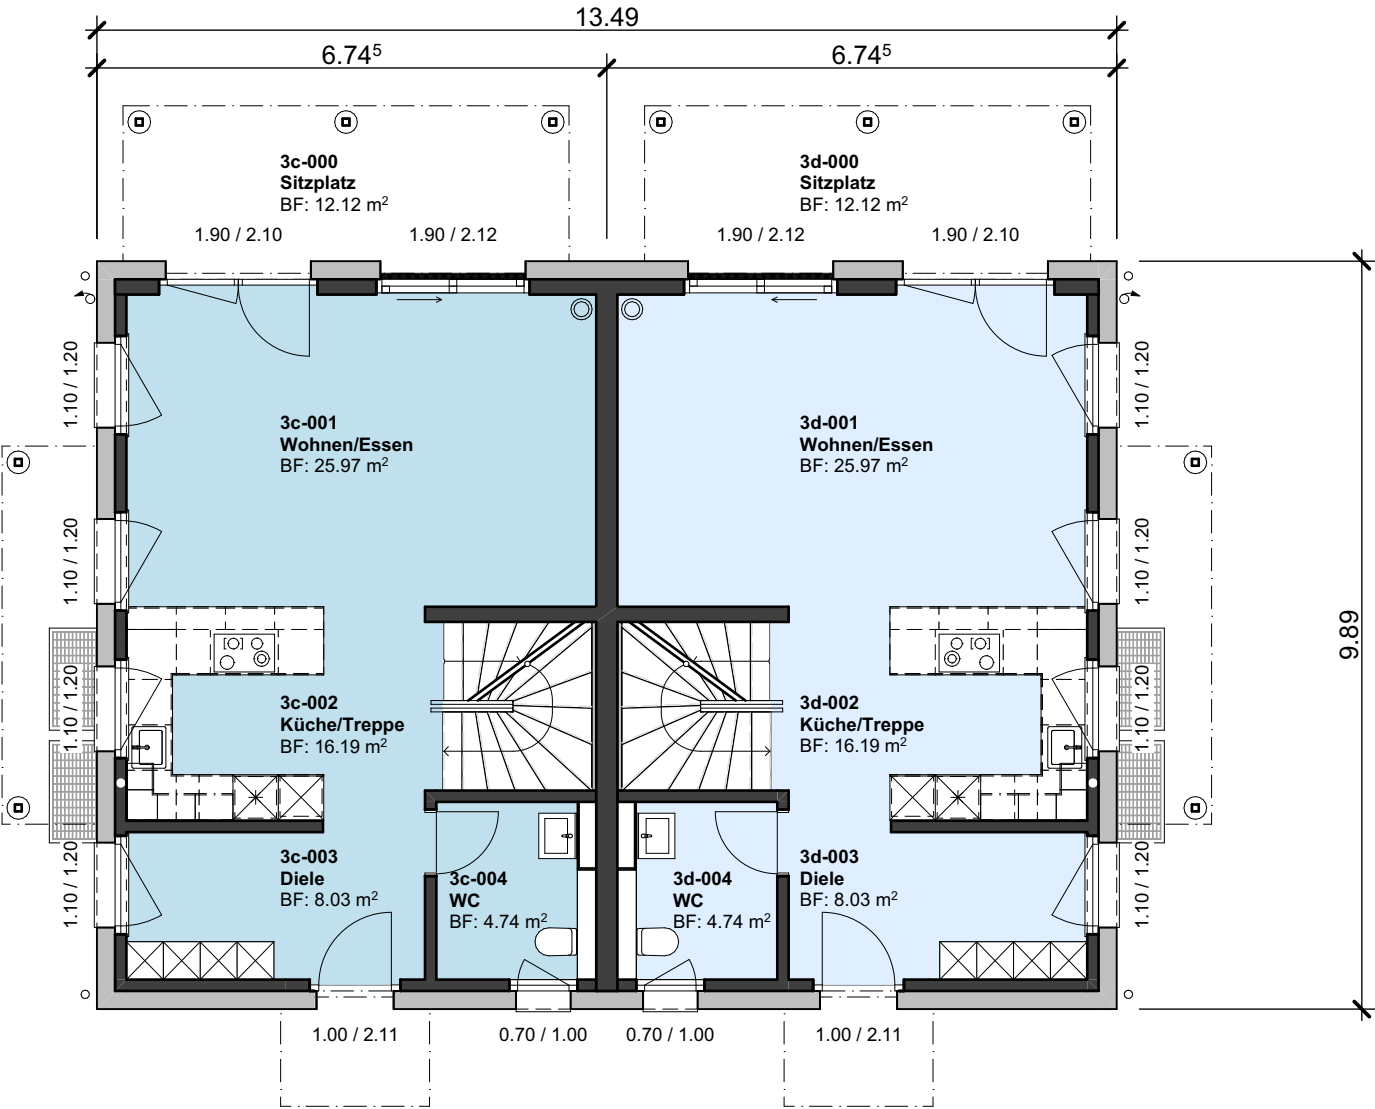

ide**al**bau
ARCHITEKTUR

6336
NEUBAU ÜBERBAUUNG
HUBELMATTE
Bezugshöhe ± 0.00 = 730.35 m ü. M.

0. Erdgeschoss Haus 3c/d

Pl. Nr.: 6336/V.3c/d-02

Mst.: 1:100, 1:66.6667, 1:1

Gez.: esp/msc Datum: 02.09.2025


Bauherrschaft: Ecobautec AG
Dorfstrasse 1
3704 Krattigen

Neubau in : 3704 Krattigen
Dorfstrasse

Vorabzug

Haus c				Haus d			
-2	Nettogeschossfläche UG	8.04		-2	Nettogeschossfläche UG	8.04	
-1	Nettogeschossfläche EG	54.93 ⁵		-1	Nettogeschossfläche EG	54.93 ⁵	
0	Nettogeschossfläche OG	54.09		0	Nettogeschossfläche OG	54.09	
1	Nettogeschossfläche DG	35.86 ⁵		1	Nettogeschossfläche DG	35.86 ⁵	
			152.93 m²				152.93 m²

Nettogeschossfläche

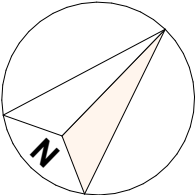


Idealbau
Architektur AG 4922 Bützberg
Tel. 062 958 86 86

Architekturbüro und
Totalunternehmung www.idealbau.ch
info@idealbau.ch



- Haus c
- Haus d

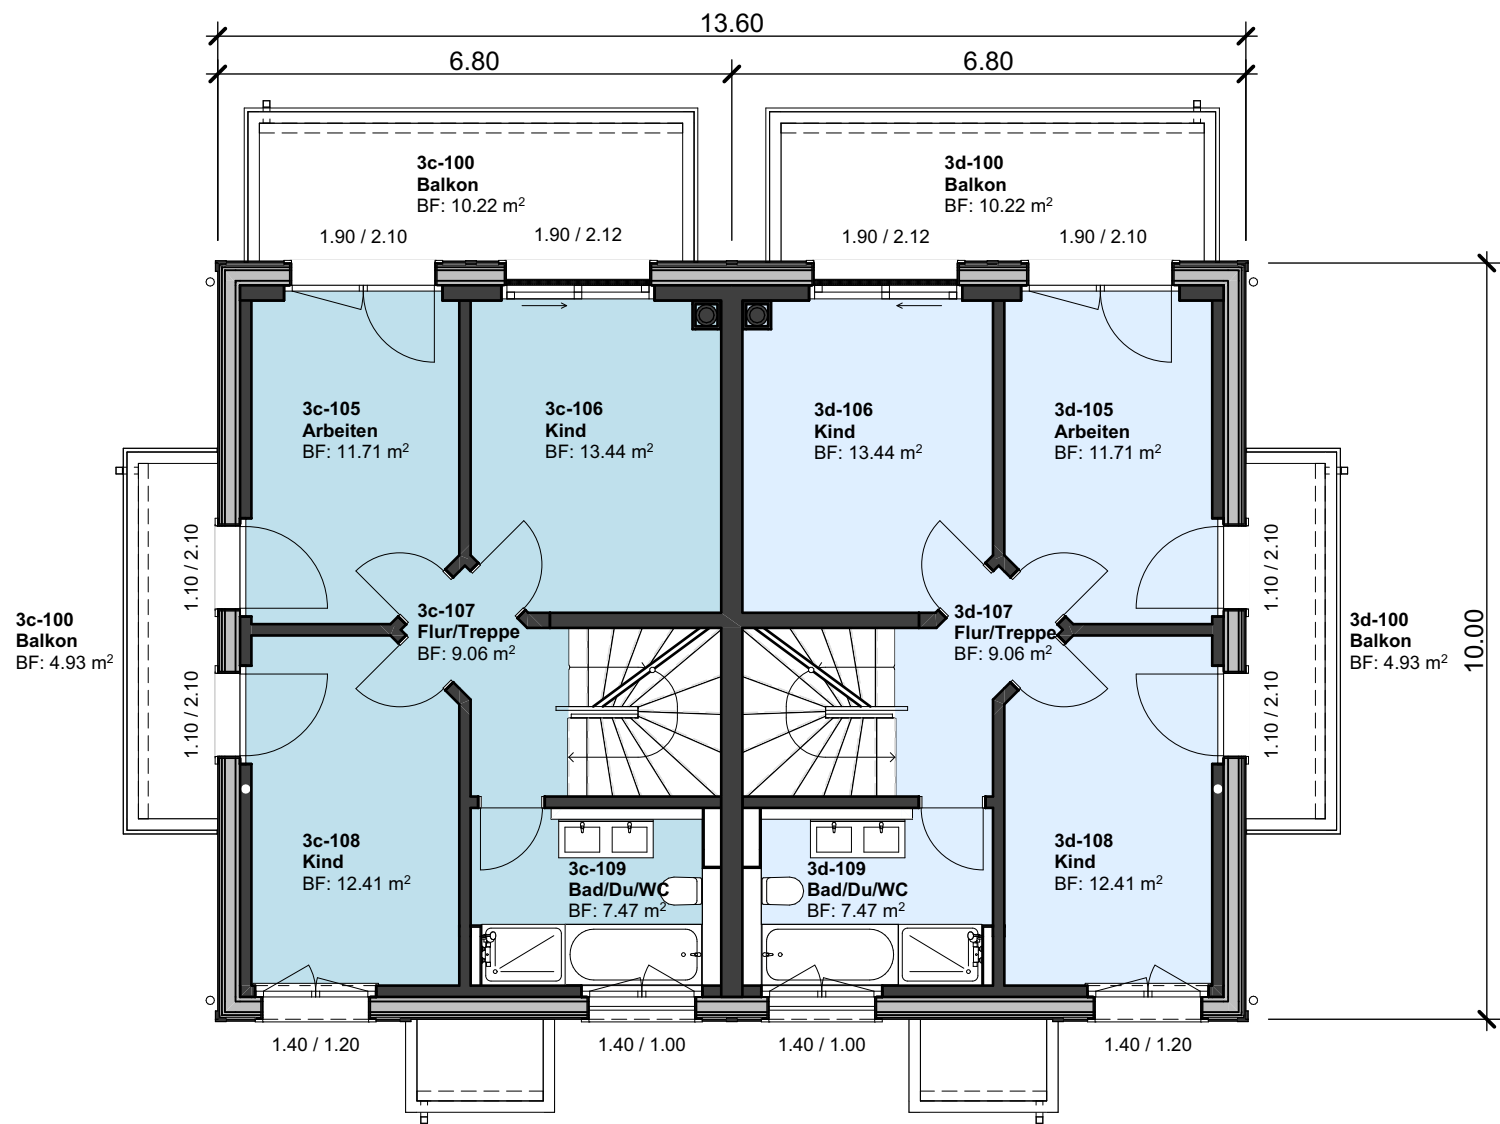

ide**al**bau
ARCHITEKTUR

6336
NEUBAU ÜBERBAUUNG
HUBELMATTE
Bezugshöhe ± 0.00 = 730.35 m ü. M.

1. Obergeschoss Haus 3c/d

Pl. Nr.: 6336/V.3c/d-03

Mst.: 1:100, 1:66.6667, 1:1

Gez.: esp/msc Datum: 02.09.2025


Bauherrschaft: Ecobautec AG
Dorfstrasse 1
3704 Krattigen

Neubau in : 3704 Krattigen
Dorfstrasse

Vorabzug


Haus c			Haus d		
-2	Nettogeschossfläche UG	8.04	-2	Nettogeschossfläche UG	8.04
-1	Nettogeschossfläche EG	54.93 ⁵	-1	Nettogeschossfläche EG	54.93 ⁵
0	Nettogeschossfläche OG	54.09	0	Nettogeschossfläche OG	54.09
1	Nettogeschossfläche DG	35.86 ⁵	1	Nettogeschossfläche DG	35.86 ⁵
		152.93 m²			152.93 m²

Nettogeschossfläche

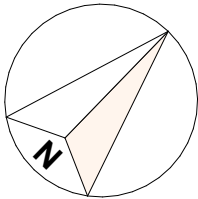


Idealbau
Architektur AG 4922 Bützberg
Tel. 062 958 86 86

Architekturbüro und
Totalunternehmung www.idealbau.ch
info@idealbau.ch

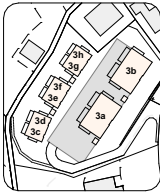

- Haus c
- Haus d

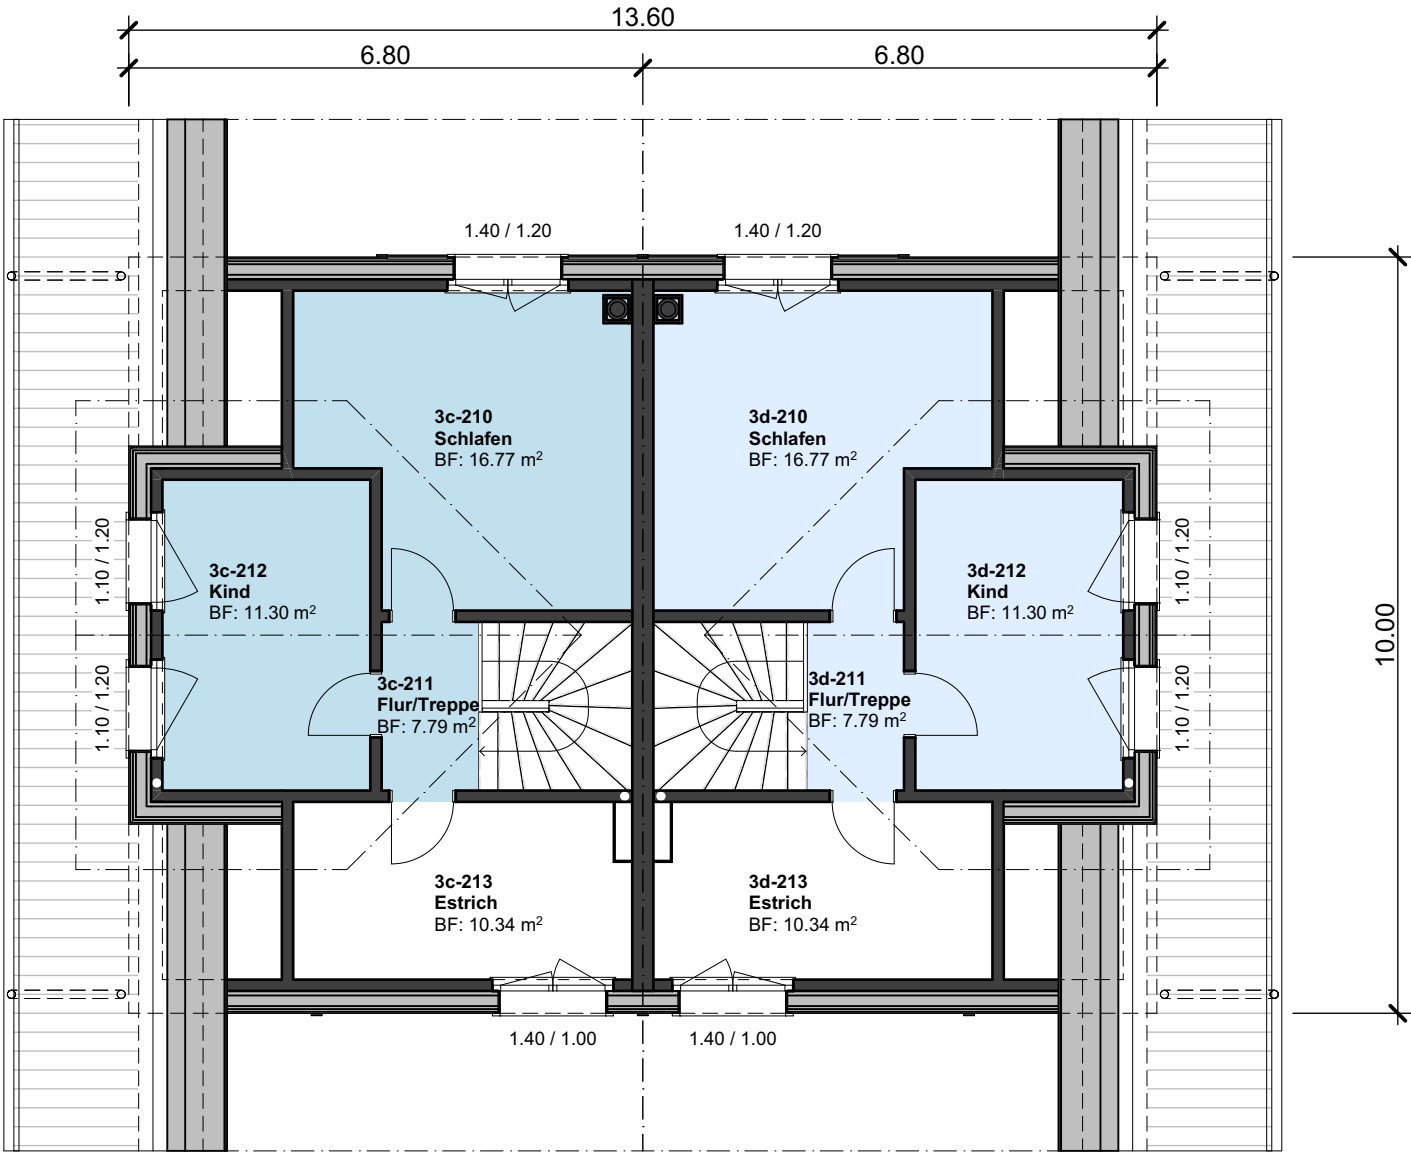

ide**al**bau

ARCHITEKTUR

6336

NEUBAU ÜBERBAUUNG

HUBELMATTE

Bezugshöhe ± 0.00 = 730.35 m ü. M.

2. Dachgeschoss Haus 3c/d

Pl. Nr.: 6336/V.3c/d-04

Mst.: 1:100, 1:66.6667, 1:1

Gez.: esp/msc Datum: 02.09.2025

Bauherrschaft: Ecobautec AG

Dorfstrasse 1

3704 Krattigen

Neubau in : 3704 Krattigen

Dorfstrasse

Vorabzug

Haus c

-2	Nettogeschossfläche UG	8.04
-1	Nettogeschossfläche EG	54.93 ⁵
0	Nettogeschossfläche OG	54.09
1	Nettogeschossfläche DG	35.86 ⁵


152.93 m²

Haus d

-2	Nettogeschossfläche UG	8.04
-1	Nettogeschossfläche EG	54.93 ⁵
0	Nettogeschossfläche OG	54.09
1	Nettogeschossfläche DG	35.86 ⁵

152.93 m²

Nettogeschossfläche

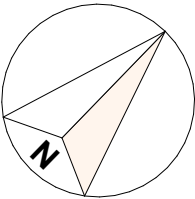

Idealbau

Architektur AG

4922 Bützberg


Tel. 062 958 86 86

Architekturbüro und

Totalunternehmung

www.idealbau.ch

info@idealbau.ch

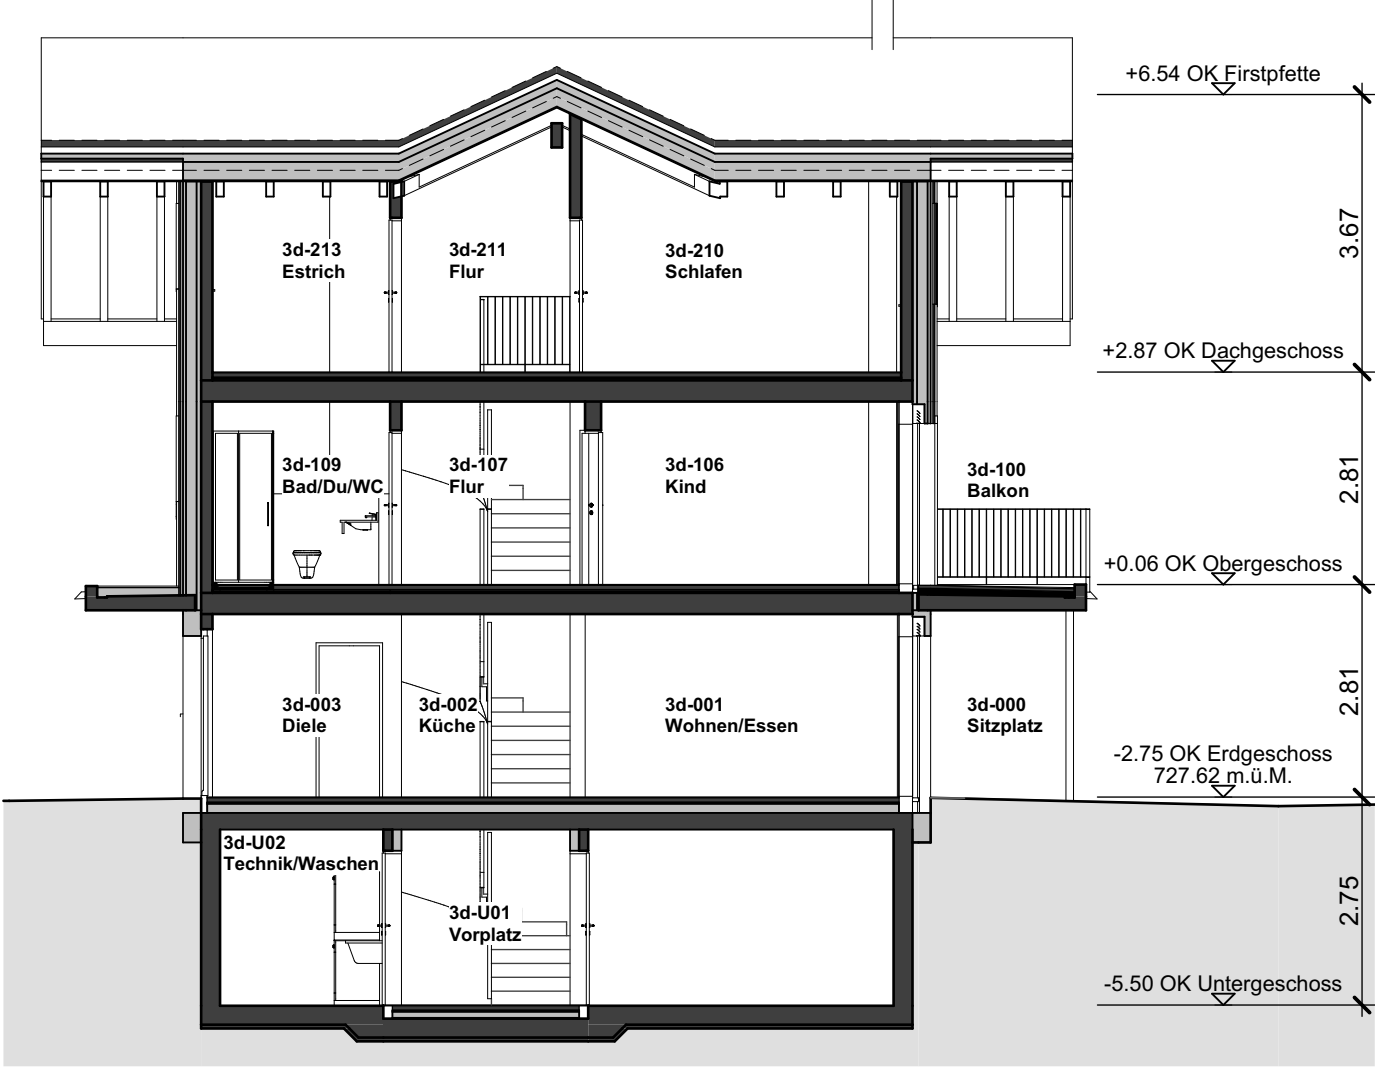

Querschnitt Haus 3c/d


idealbau
ARCHITEKTUR


6336
NEUBAU ÜBERBAUUNG
HUBELMATTE
Bezugshöhe ± 0.00 = 730.35 m ü. M.

Querschnitt Haus 3c/d

Pl. Nr.: 6336/V.3c/d-05
Mst.: 1:100
Gez.: esp/msc Datum: 02.09.2025
Bauherrschaft: Ecobautec AG
Dorfstrasse 1
3704 Krattigen
Neubau in : 3704 Krattigen
Dorfstrasse

Vorabzug

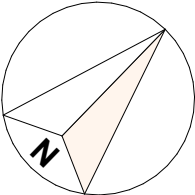

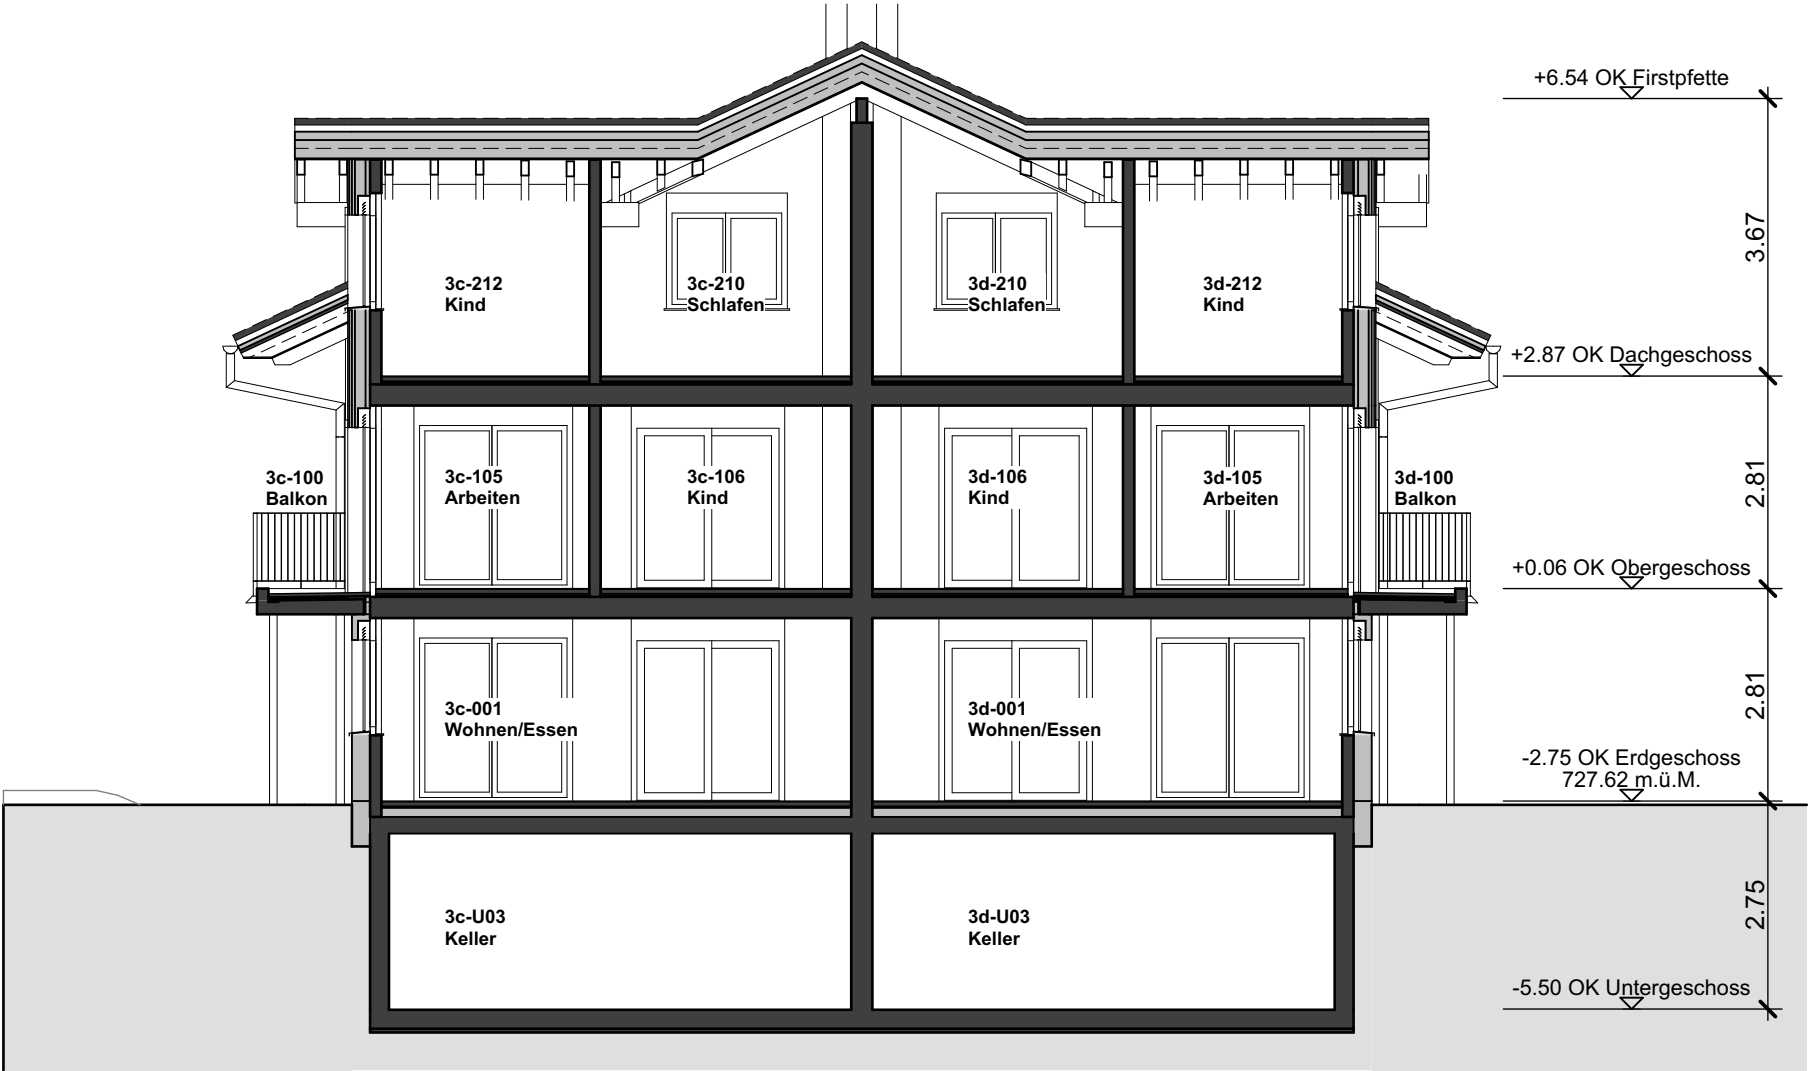

Längsschnitt Haus 3c/d

idealbau
ARCHITEKTUR

6336
NEUBAU ÜBERBAUUNG
HUBELMATTE
Bezugshöhe ± 0.00 = 730.35 m ü. M.

Längsschnitt Haus 3c/d

Pl. Nr.: 6336/V.3c/d-06

Mst.: 1:100

Gez.: esp/msc Datum: 02.09.2025


Bauherrschaft: Ecobaute AG
Dorfstrasse 1
3704 Krattigen

Neubau in : 3704 Krattigen
Dorfstrasse

Vorabzug

Idealbau
Architektur AG 4922 Bützberg
Tel. 062 958 86 86

Architekturbüro und
Totalunternehmung www.idealbau.ch
info@idealbau.ch

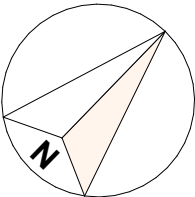




Ansicht Nord



Ansicht Ost

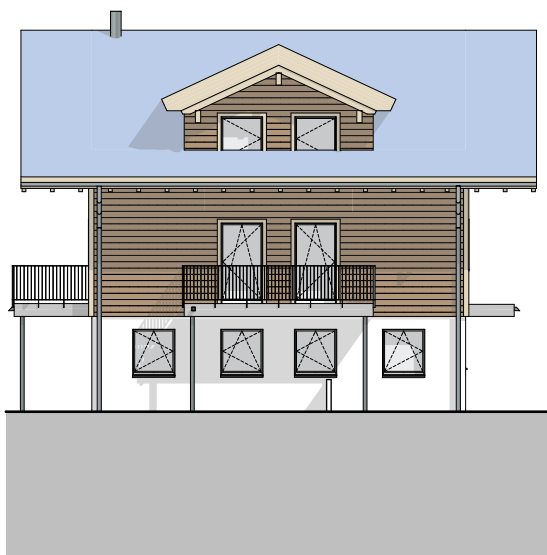

Ansicht Süd



Ansicht West

idealbau
ARCHITEKTUR

6336 NEUBAU ÜBERBAUUNG HUBELMATTE

Bezugshöhe $\pm 0.00 = 730.35 \text{ m ü. M.}$

Fassaden Haus 3c/d

Pl. Nr.: 6336/V.3c/d-07

Mst.: 1:200

Gez.: esp/msc Datum: 02.09.2025

Bauherrschaft: Ecobautec AG
Dorfstrasse 1
3704 Krattigen

Neubau in : 3704 Krattigen
Dorfstrasse

Vorabzug

Idealbau 4922 Bützberg
Architektur AG Tel. 062 958 86 86

Architekturbüro und **www.idealbau.ch**
Totalunternehmung **info@idealbau.ch**

BIMcloud: IDECADS01 - BIMcloud Basic für Archicad 28/Ecobautec UB Hubelmatte, Krattigen 6336/Gesamtplan

