




- Haus g
- Haus h

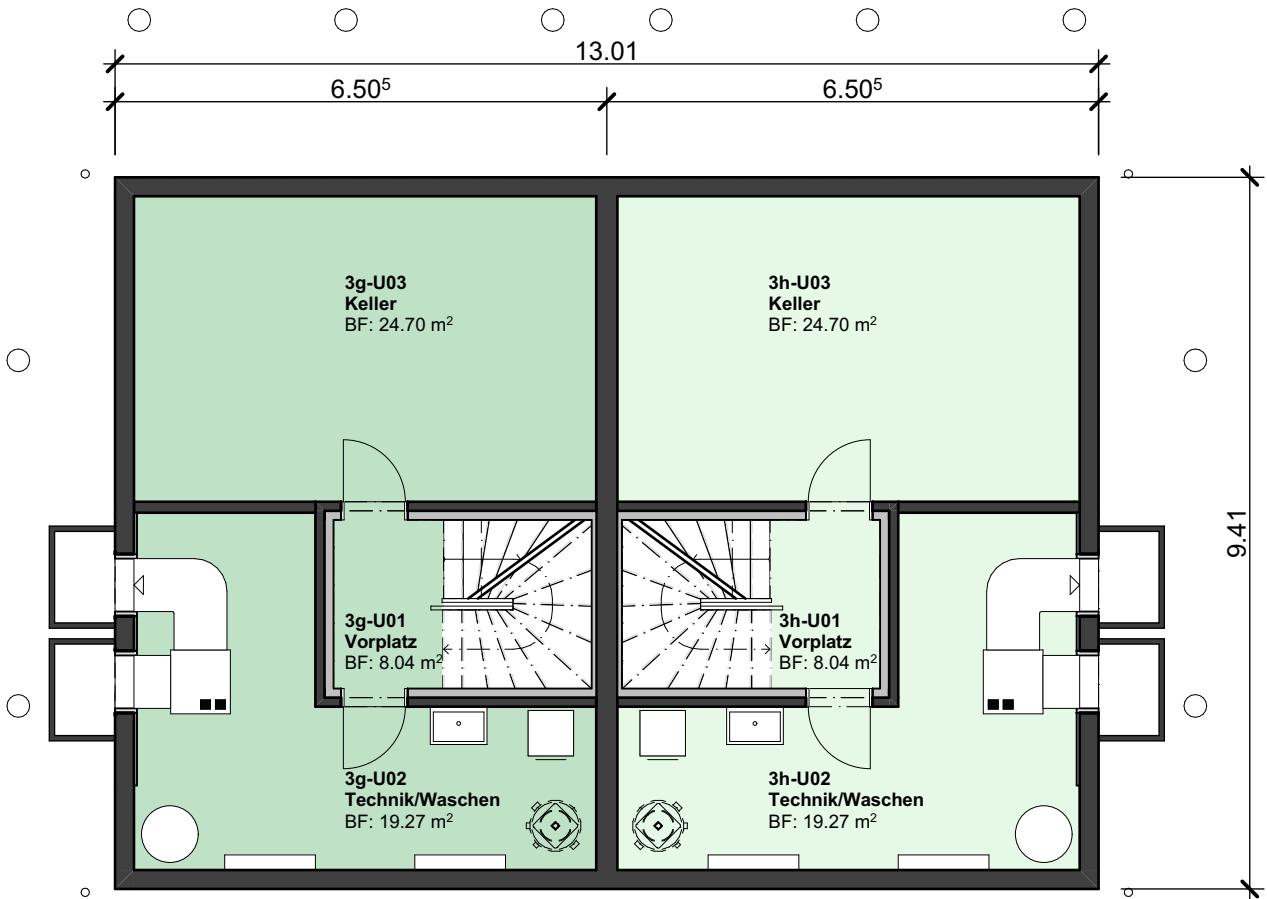

idealbau
ARCHITEKTUR

6336
NEUBAU ÜBERBAUUNG
HUBELMATTE
Bezugshöhe ± 0.00 = 730.35 m ü. M.

-1. Untergeschoss Haus 3g/h

Pl. Nr.: 6336/V.3g/h-01

Mst.: 1:100, 1:66.6667, 1:1

Gez.: esp/msc Datum: 02.09.2025


Bauherrschaft: Ecobautec AG
Dorfstrasse 1
3704 Krattigen

Neubau in : 3704 Krattigen
Dorfstrasse

Vorabzug

Haus g			Haus h		
-2	Nettogeschossfläche UG	8.04	-2	Nettogeschossfläche UG	8.04
-1	Nettogeschossfläche EG	54.93 ⁵	-1	Nettogeschossfläche EG	54.93 ⁵
0	Nettogeschossfläche OG	54.09	0	Nettogeschossfläche OG	54.09
1	Nettogeschossfläche DG	35.86 ⁵	1	Nettogeschossfläche DG	35.86 ⁵
152.93 m²			152.93 m²		

Nettogeschossfläche

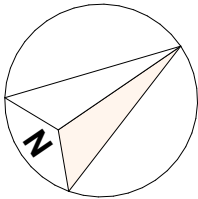


Idealbau
Architektur AG 4922 Bützberg
Tel. 062 958 86 86

Architekturbüro und
Totalunternehmung www.idealbau.ch
info@idealbau.ch



- Haus g
- Haus h

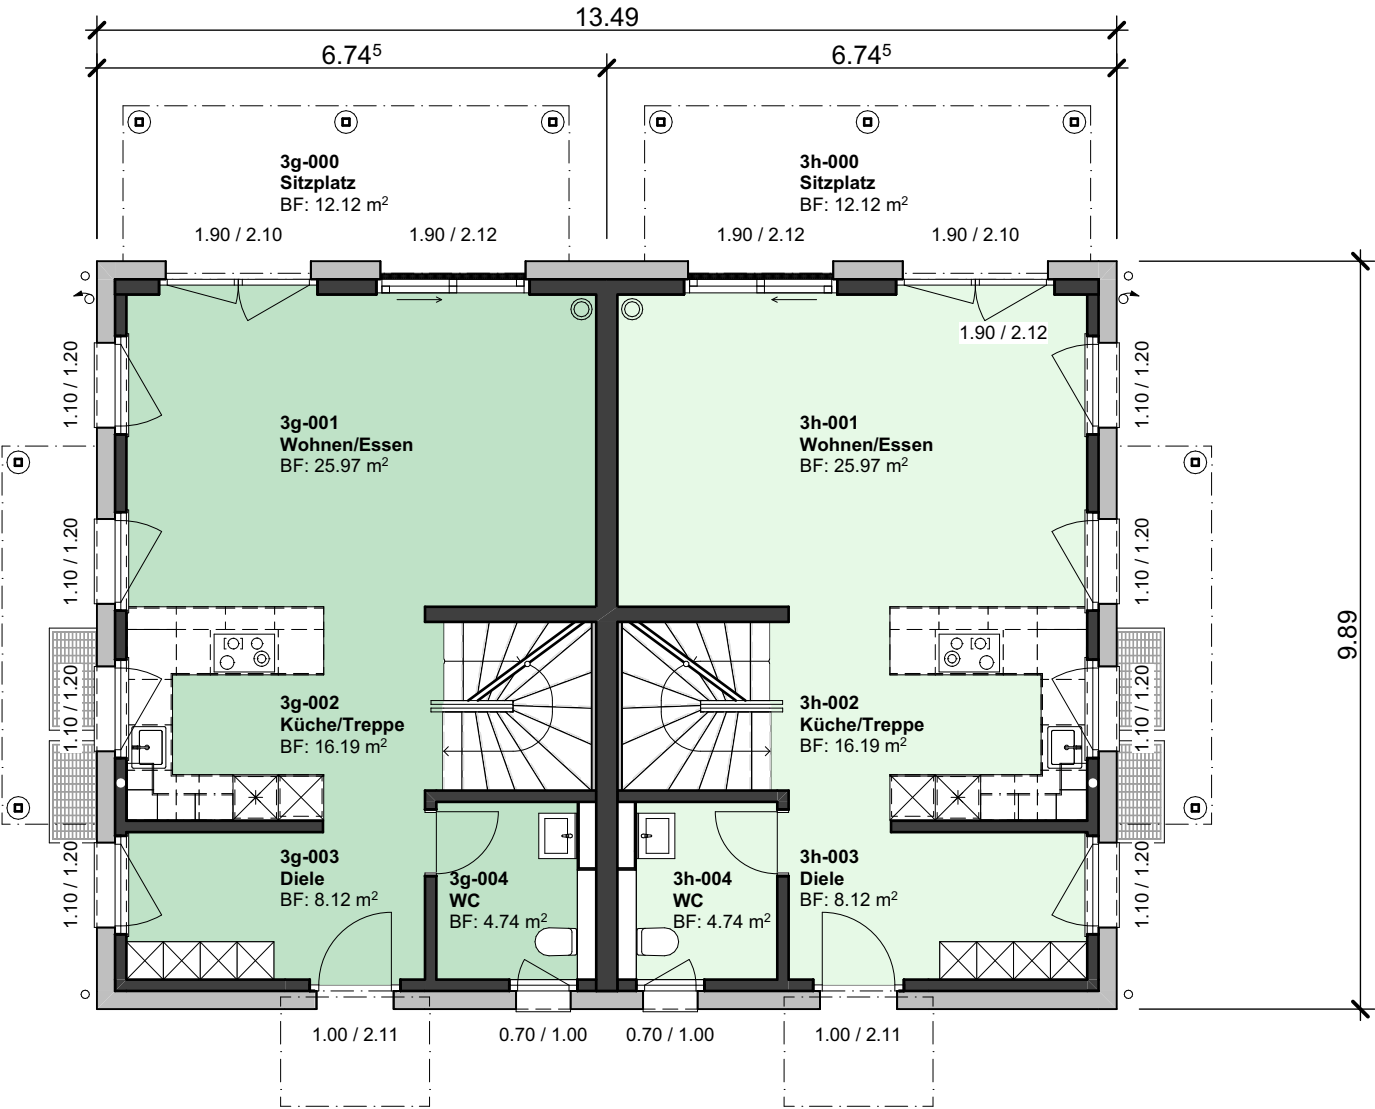

idealbau

ARCHITEKTUR

6336

NEUBAU ÜBERBAUUNG

HUBELMATTE

Bezugshöhe ± 0.00 = 730.35 m ü. M.

0. Erdgeschoss Haus 3g/h

Pl. Nr.: 6336/V.3g/h-02

Mst.: 1:100, 1:66.6667, 1:1

Gez.: esp/msc Datum: 02.09.2025


Bauherrschaft: Ecobautec AG
Dorfstrasse 1
3704 Krattigen

Neubau in : 3704 Krattigen
Dorfstrasse

Vorabzug

Haus g			Haus h		
-2	Nettogeschossfläche UG	8.04	-2	Nettogeschossfläche UG	8.04
-1	Nettogeschossfläche EG	54.93 ⁵	-1	Nettogeschossfläche EG	54.93 ⁵
0	Nettogeschossfläche OG	54.09	0	Nettogeschossfläche OG	54.09
1	Nettogeschossfläche DG	35.86 ⁵	1	Nettogeschossfläche DG	35.86 ⁵
		152.93 m²			152.93 m²

Nettogeschossfläche

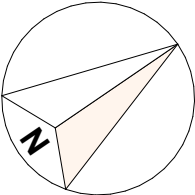

Idealbau
Architektur AG


4922 Bützberg
Tel. 062 958 86 86

Architekturbüro und
Totalunternehmung

www.idealbau.ch
info@idealbau.ch



- Haus g
- Haus h

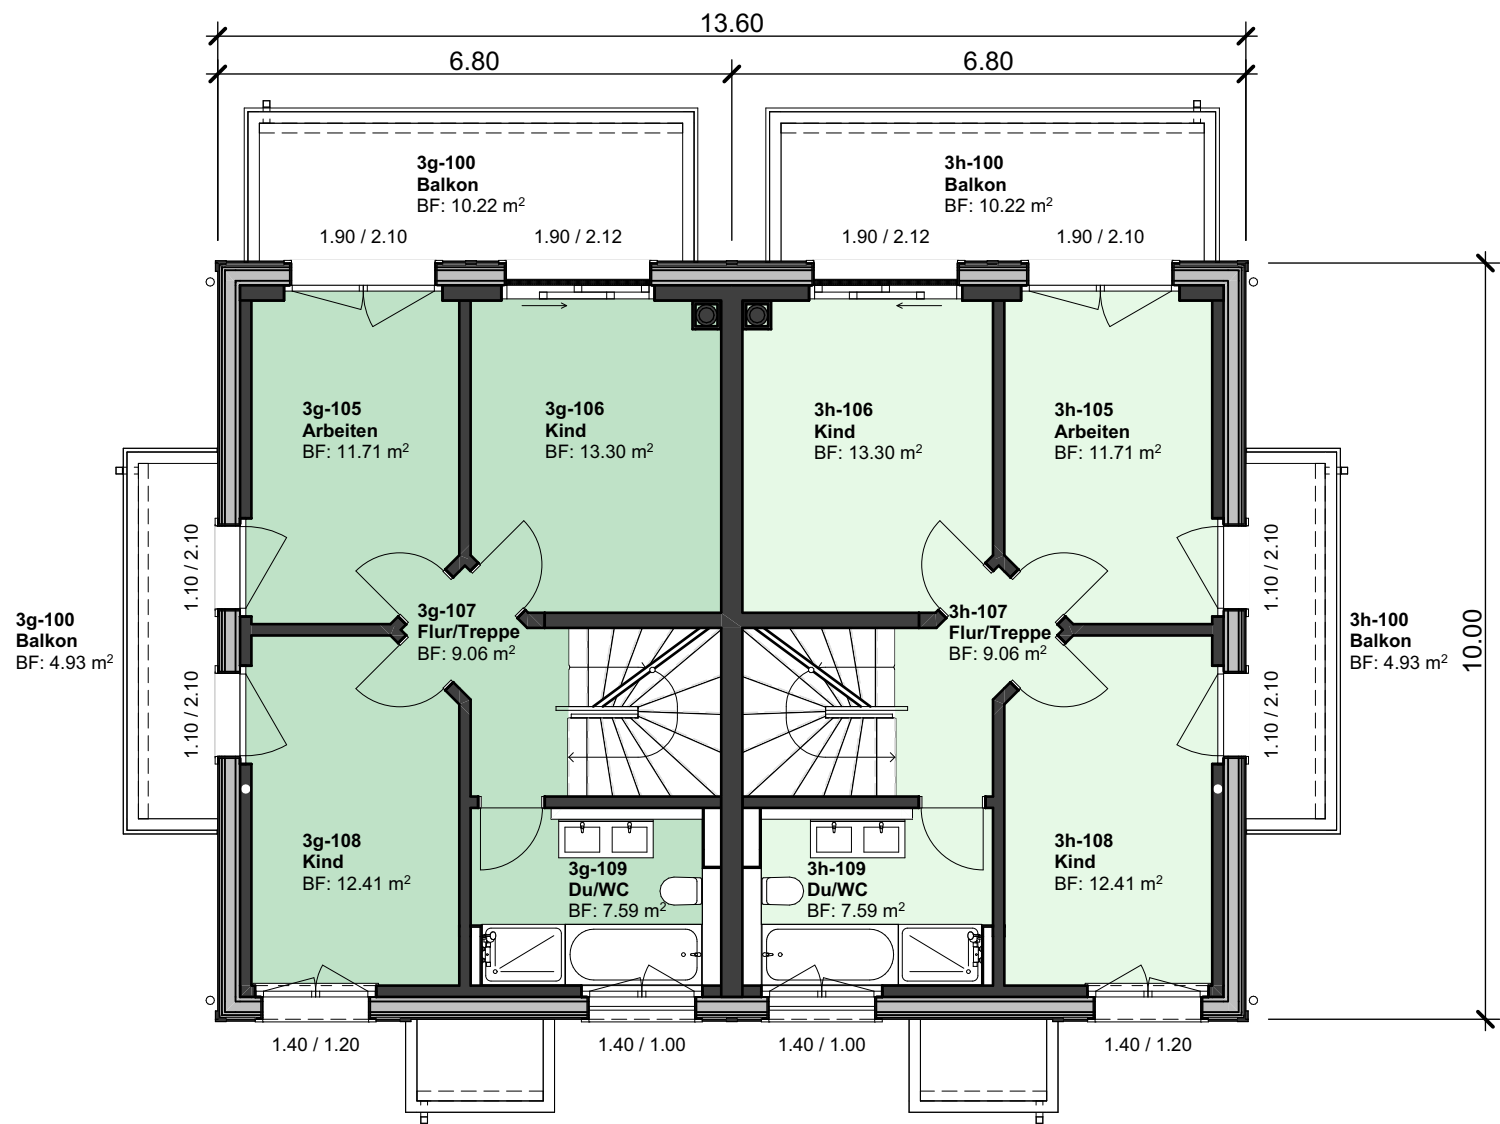

idealbau

ARCHITEKTUR

6336

NEUBAU ÜBERBAUUNG

HUBELMATTE

Bezugshöhe ± 0.00 = 730.35 m ü. M.

1. Obergeschoss Haus 3g/h

Pl. Nr.: 6336/V.3g/h-03

Mst.: 1:100, 1:66.6667, 1:1

Gez.: esp/msc Datum: 02.09.2025

Bauherrschaft: Ecobautec AG

Dorfstrasse 1

3704 Krattigen


Neubau in : 3704 Krattigen

Dorfstrasse

Vorabzug

Haus g			Haus h		
-2	Nettogeschossfläche UG	8.04	-2	Nettogeschossfläche UG	8.04
-1	Nettogeschossfläche EG	54.93 ⁵	-1	Nettogeschossfläche EG	54.93 ⁵
0	Nettogeschossfläche OG	54.09	0	Nettogeschossfläche OG	54.09
1	Nettogeschossfläche DG	35.86 ⁵	1	Nettogeschossfläche DG	35.86 ⁵
		152.93 m²			152.93 m²

Nettogeschossfläche

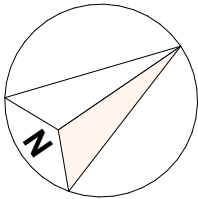

Idealbau

Architektur AG

4922 Bützberg

Tel. 062 958 86 86

Architekturbüro und


Totalunternehmung

www.idealbau.ch

info@idealbau.ch



- Haus g
- Haus h

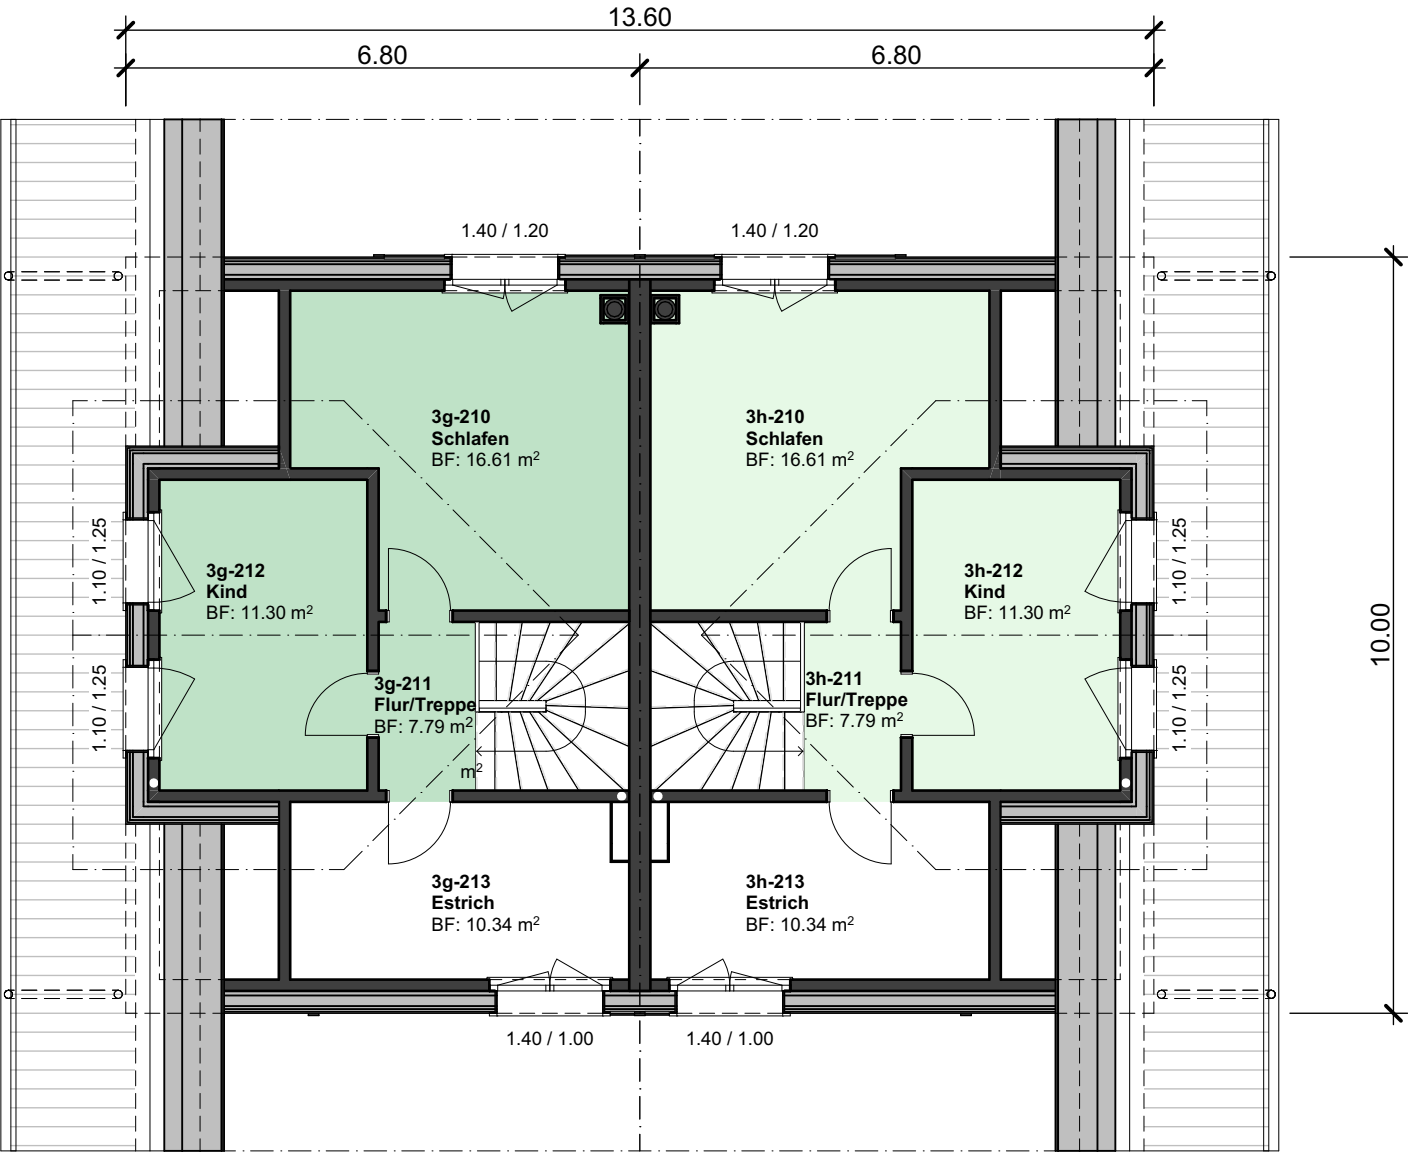

ide**al**bau
ARCHITEKTUR

6336
NEUBAU ÜBERBAUUNG
HUBELMATTE
Bezugshöhe ± 0.00 = 730.35 m ü. M.

2. Dachgeschoss Haus 3g/h

Pl. Nr.: 6336/V.3g/h-04

Mst.: 1:100, 1:66.6667, 1:1

Gez.: esp/msc Datum: 02.09.2025


Bauherrschaft: Ecobautec AG
Dorfstrasse 1
3704 Krattigen

Neubau in : 3704 Krattigen
Dorfstrasse

Vorabzug


Haus g			Haus h		
-2	Nettogeschossfläche UG	8.04	-2	Nettogeschossfläche UG	8.04
-1	Nettogeschossfläche EG	54.93 ⁵	-1	Nettogeschossfläche EG	54.93 ⁵
0	Nettogeschossfläche OG	54.09	0	Nettogeschossfläche OG	54.09
1	Nettogeschossfläche DG	35.86 ⁵	1	Nettogeschossfläche DG	35.86 ⁵
		152.93 m²			152.93 m²

Nettogeschossfläche

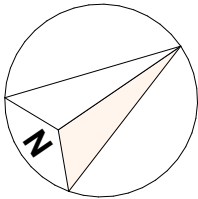

Idealbau
Architektur AG 4922 Bützberg
Tel. 062 958 86 86

Architekturbüro und
Totalunternehmung www.idealbau.ch
info@idealbau.ch

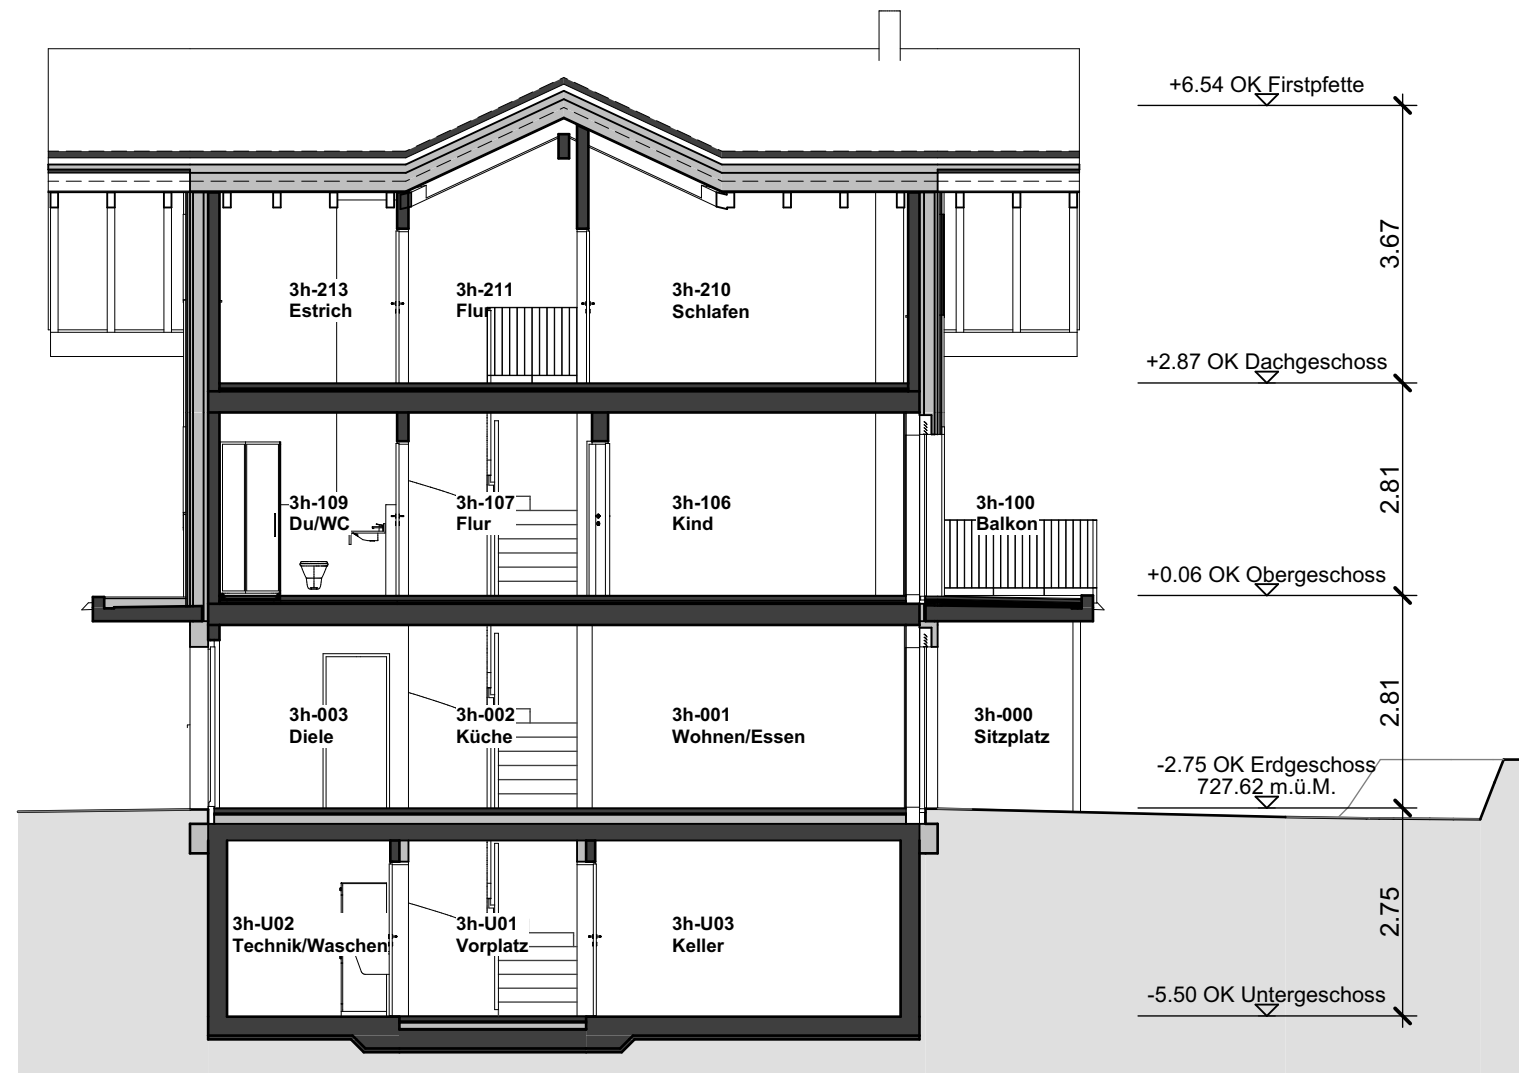

Querschnitt Haus 3g/h


idealtbau
ARCHITEKTUR

6336
NEUBAU ÜBERBAUUNG
HUBELMATTE
Bezugshöhe ± 0.00 = 730.35 m ü. M.

Querschnitt Haus 3g/h

Pl. Nr.: 6336/V.3g/h-05
Mst.: 1:100
Gez.: esp/msc Datum: 02.09.2025
Bauherrschaft: Ecobaute AG
Dorfstrasse 1
3704 Krattigen
Neubau in : 3704 Krattigen
Dorfstrasse

Vorabzug

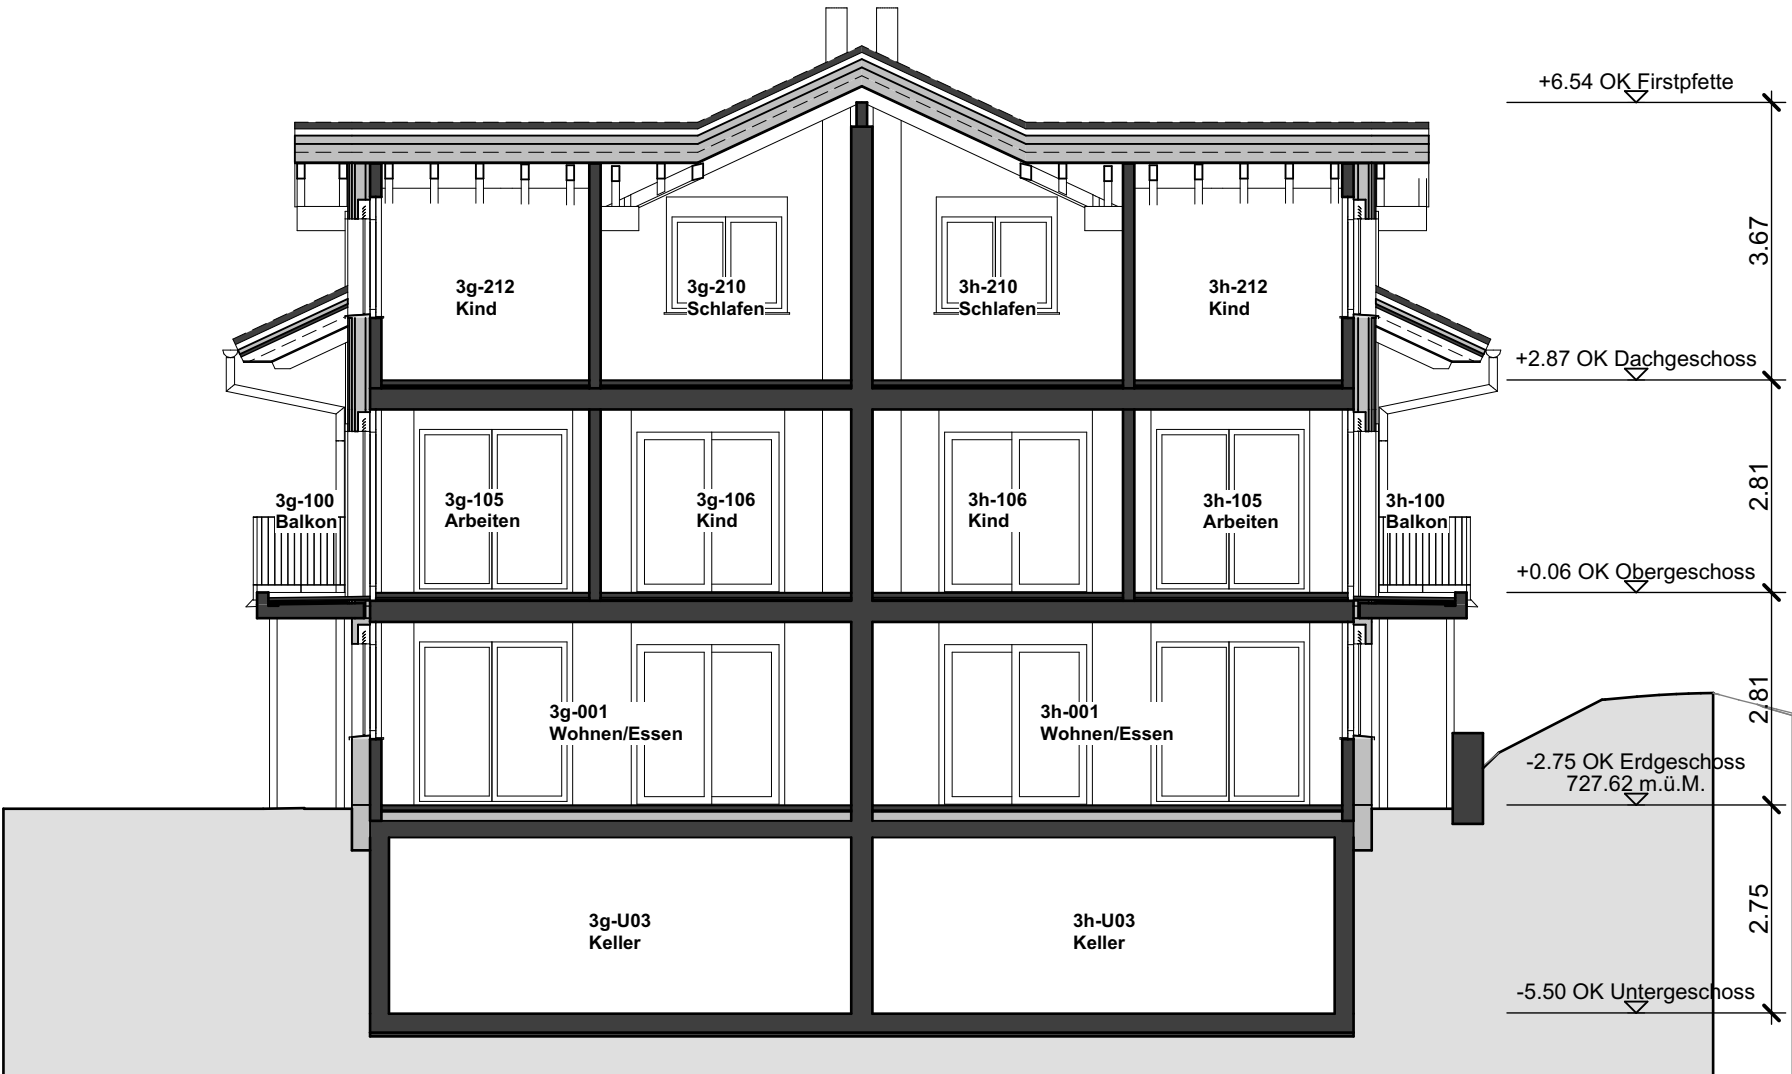

Längsschnitt Haus 3g/h

idealtbau
ARCHITEKTUR

6336
NEUBAU ÜBERBAUUNG
HUBELMATTE
Bezugshöhe ± 0.00 = 730.35 m ü. M.

Längsschnitt Haus 3g/h

Pl. Nr.: 6336/V.3g/h-06

Mst.: 1:100

Gez.: esp/msc Datum: 02.09.2025

Bauherrschaft: Ecobaute AG
Dorfstrasse 1
3704 Krattigen

Neubau in : 3704 Krattigen
Dorfstrasse

Vorabzug

Idealtbau
Architektur AG 4922 Bützberg
Tel. 062 958 86 86


Architekturbüro und
Totalunternehmung www.idealtbau.ch
info@idealtbau.ch



Ansicht Nord



Ansicht Ost

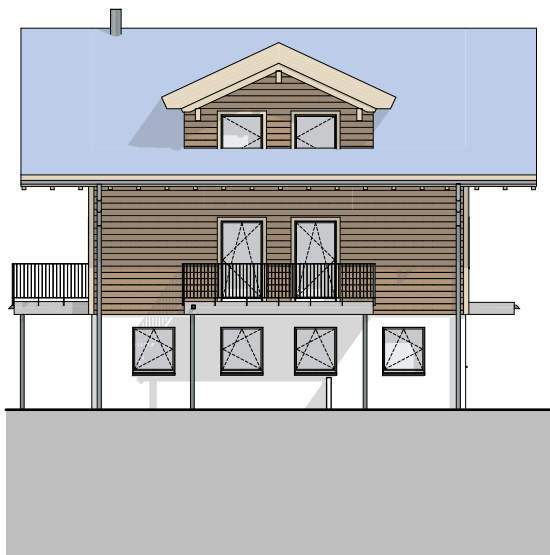

Ansicht Süd



Ansicht West

idealbau
ARCHITEKTUR

6336
NEUBAU ÜBERBAUUNG
HUBELMATTE

Bezugshöhe ± 0.00 = 730.35 m ü. M.

Fassaden Haus 3g/h

Pl. Nr.: 6336/V.3g/h-07

Mst.: 1:200

Gez.: esp/msc Datum: 02.09.2025

Bauherrschaft: Ecobautech AG
Dorfstrasse 1
3704 Krattigen

Neubau in : 3704 Krattigen
Dorfstrasse

Vorabzug

Idealbau 4922 Bützberg
Architektur AG Tel. 062 958 86 86

Architekturbüro und **www.idealbau.ch**
Totalunternehmung **info@idealbau.ch**